


平面図

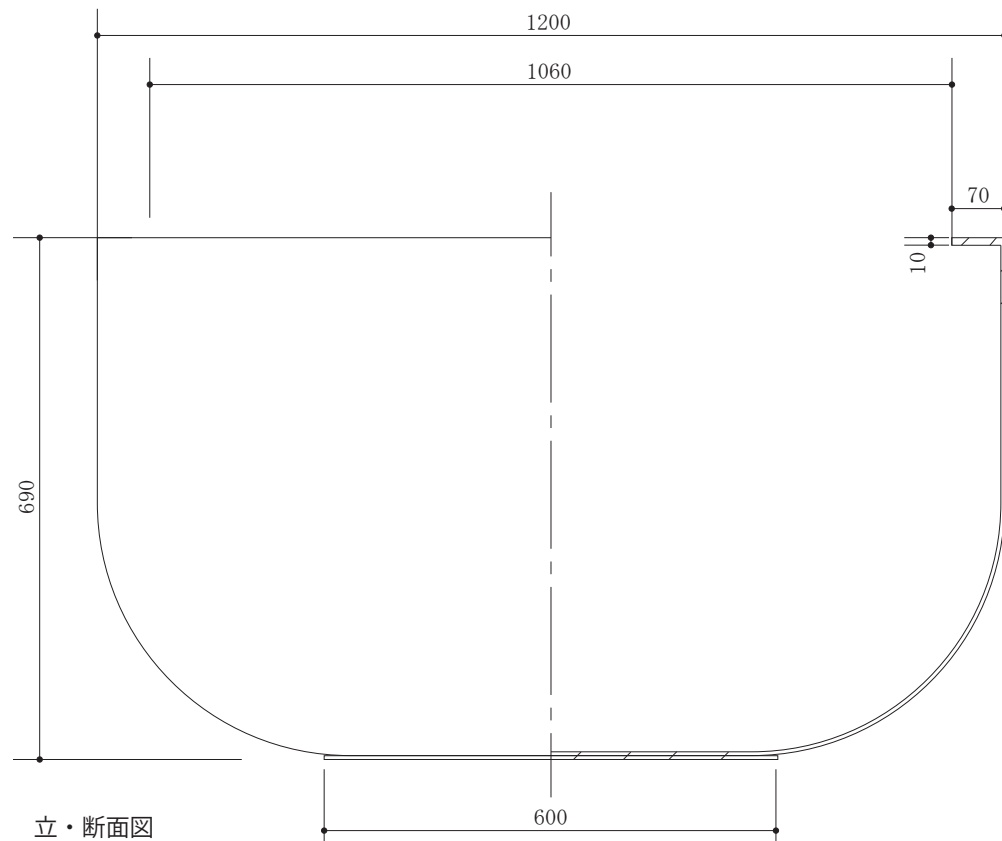

立・断面図



EB-MB1270LG



EB-MB1270AW

( mm )

※製造時期により穴の大きさや数、位置等に変更がある場合がございます。

商品名	モードライト ボウル 120cm EB-MB1270LG / EB-MB1270AW	縮尺	1 : 10
容量 / 重量	560.0 L / 29.0kg		