



側面立面図 1/20

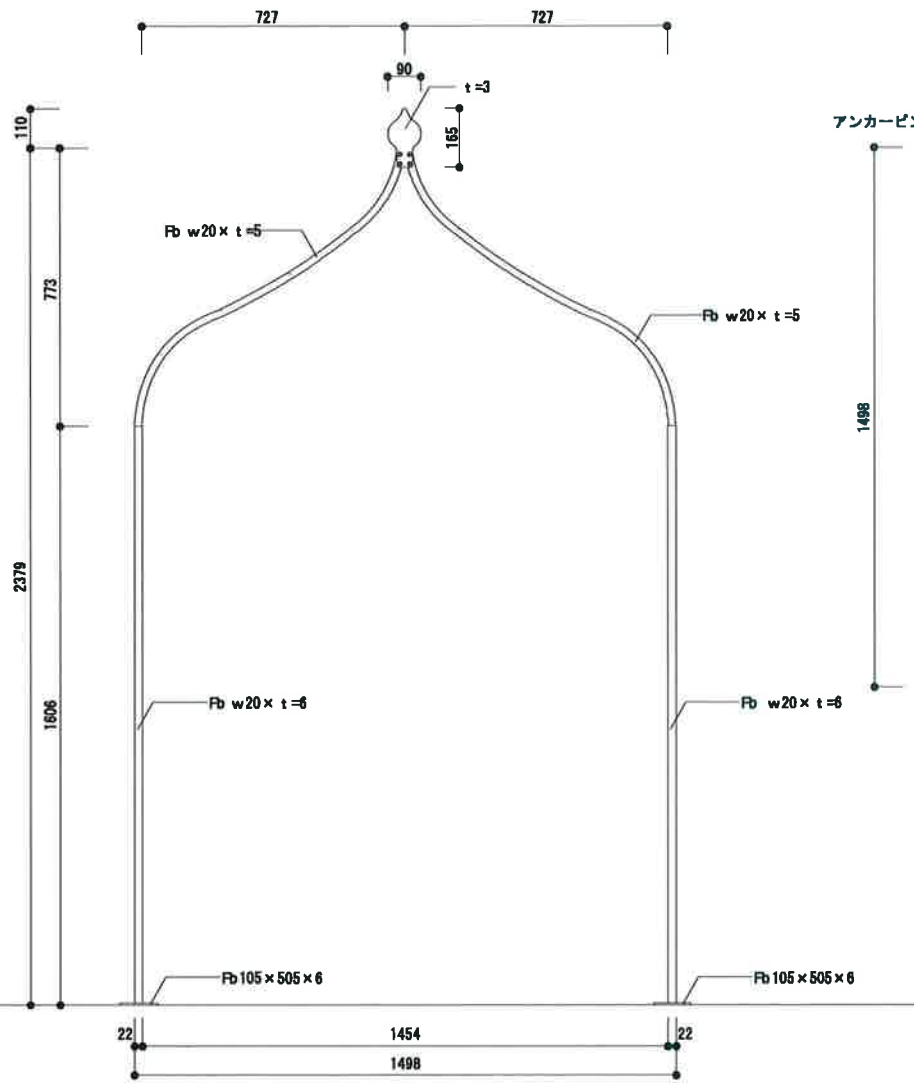

正面立面図 1/20

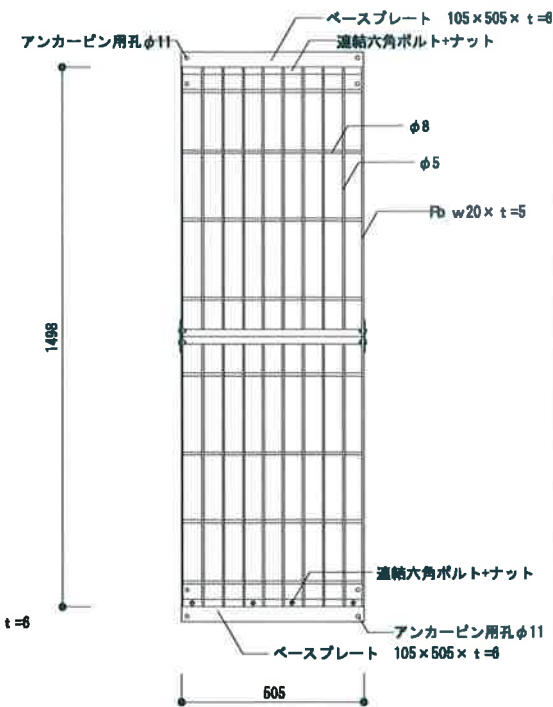

平面図 1/20

設計年月日 20. 12. 24	設計者	物件名 ガーデンアーチB型	図面名称 詳細図	縮尺 1/20	図面番号
---------------------	-----	------------------	-------------	------------	------