




仕上：チーク材  
 塗装仕上  
 (ブラウン ローワックス仕上)

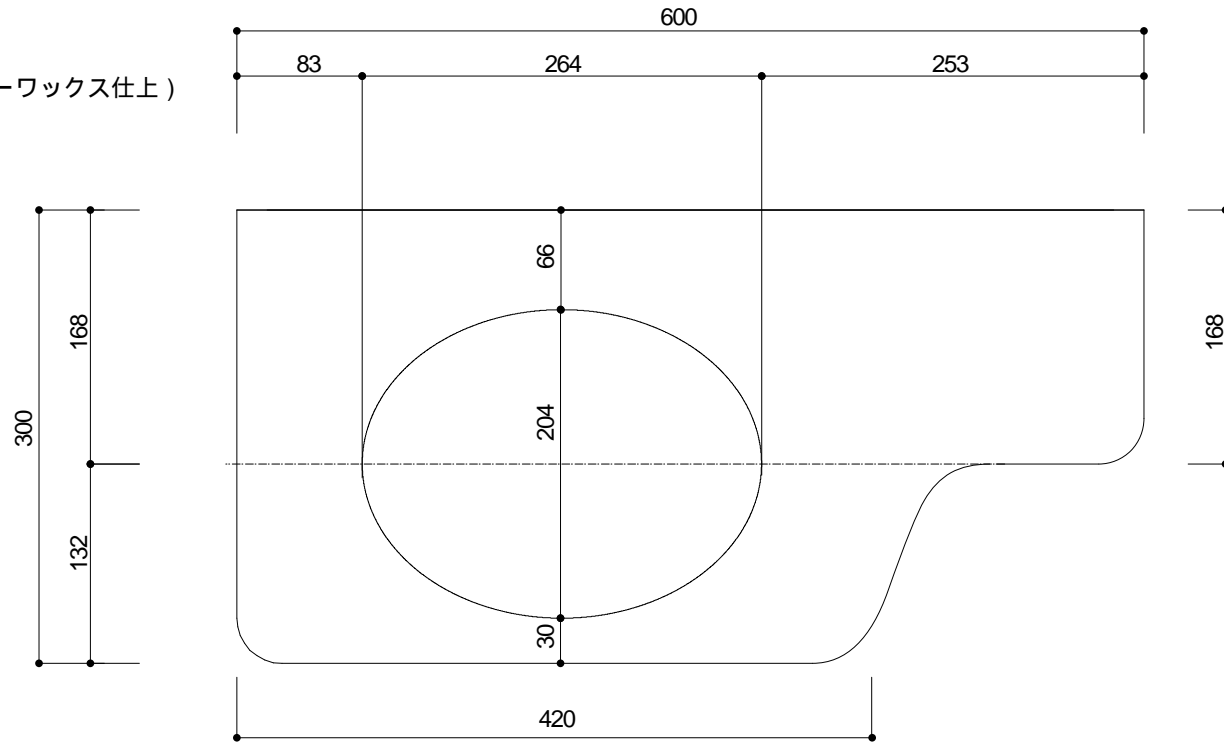

平面図

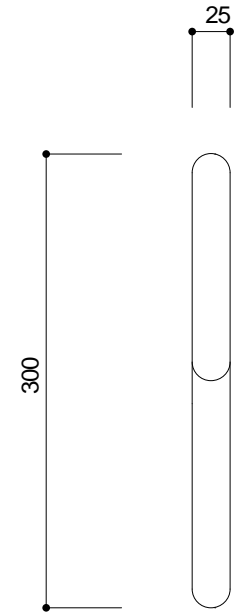

側面図

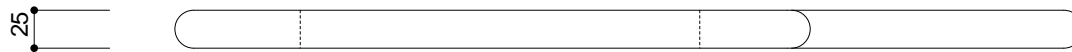

立面図

|          |     |              |     |       |       |       |       |       |      |
|----------|-----|--------------|-----|-------|-------|-------|-------|-------|------|
| 設計年月日    | 設計者 | 図面名称         | 縮尺  | 本社承認印 | 本社承認印 | 本社承認印 | 工場承認印 | 工場承認印 | 図面番号 |
| 21.09.17 |     | 壁付洗面台受け(S)天板 | 1/5 |       |       |       |       |       |      |