

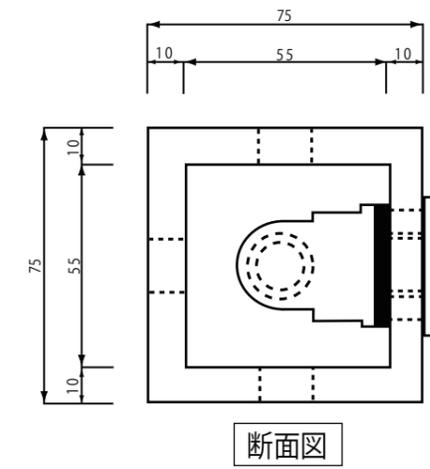
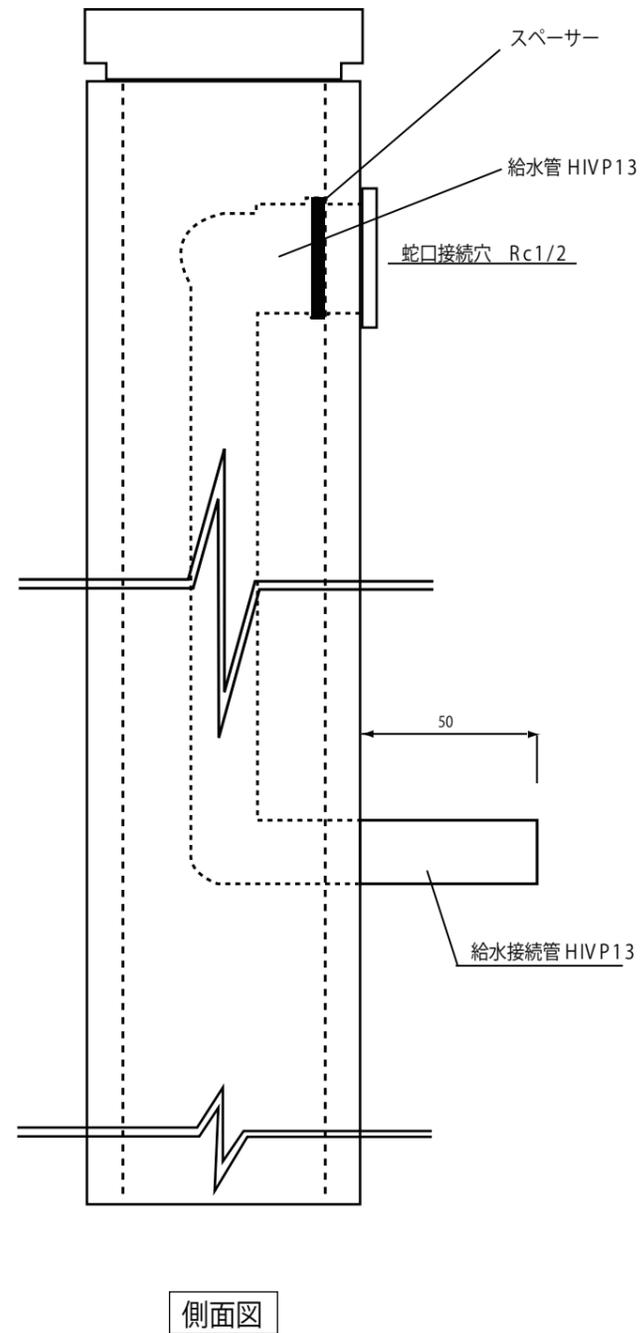


水栓柱 75 図面 (正面図/側面図/断面図)

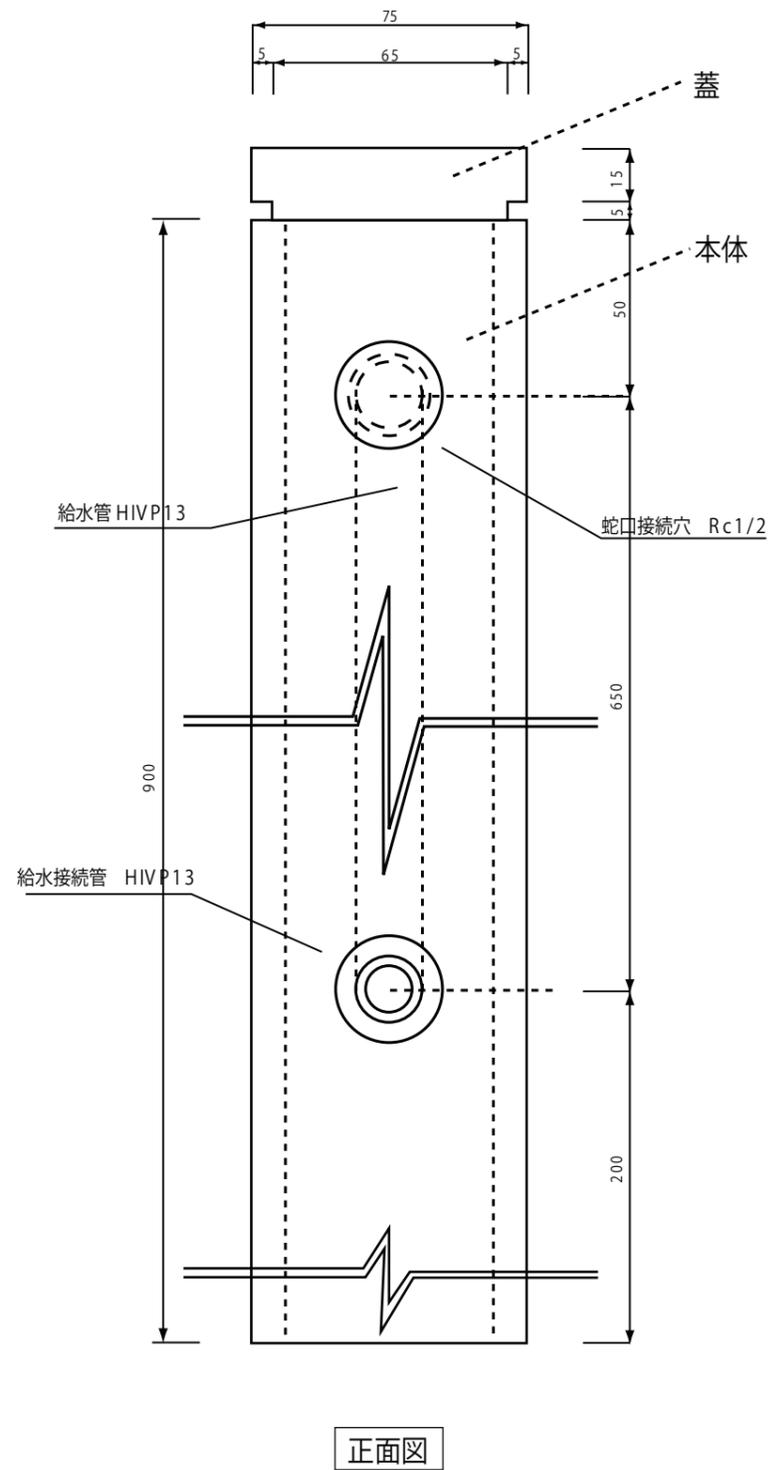

陶製水栓柱水抜きバルブ設置例

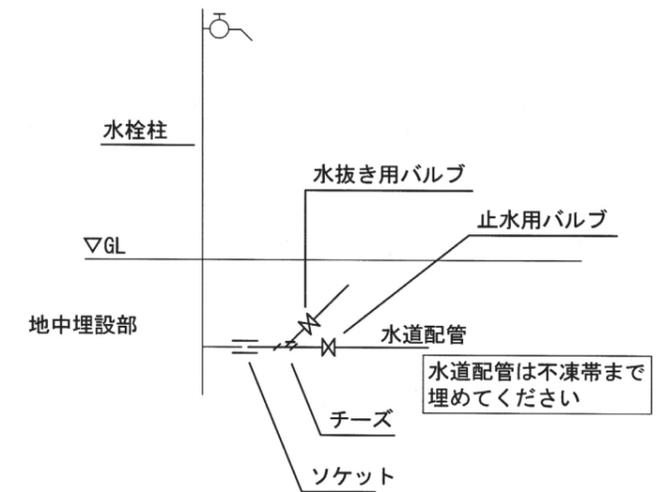

\*配水管工事は水道工事を御手配願います。  
 \*寒冷地では本体接続前部に水抜き栓を取付けて下さい。  
 \*スペーサーは本体(陶器部)に接着してあります。

製品名	水栓柱
単位	mm
縮尺	S=Free

製品名	陶製水栓柱水抜きバルブ設置例
縮尺	S=Free