

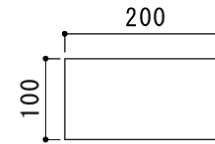


ラバーズロックウェイブ TYZ-V-94

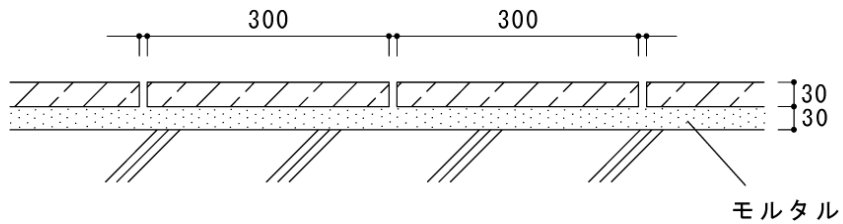

ラバーズロックブリック
TYZ-V-95, TYZ-V-96

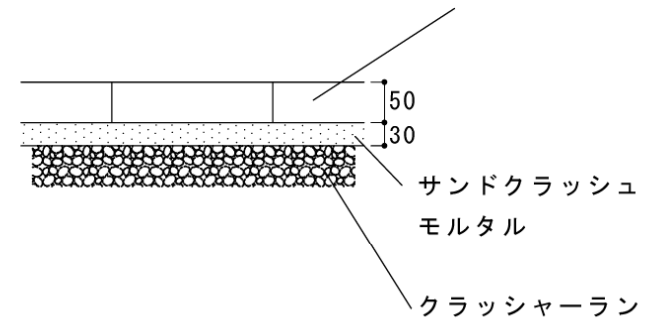

下地、路盤の構造は
歩道対応、車両進入対応等によって
変わります。

名称 P-116	石種	No.	縮尺 1 : 10		
-------------	----	-----	--------------	--	--