



〈上面図〉

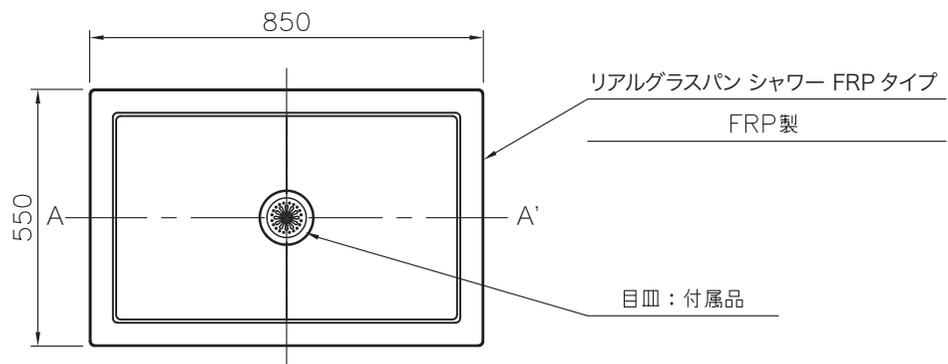

〈側面図〉

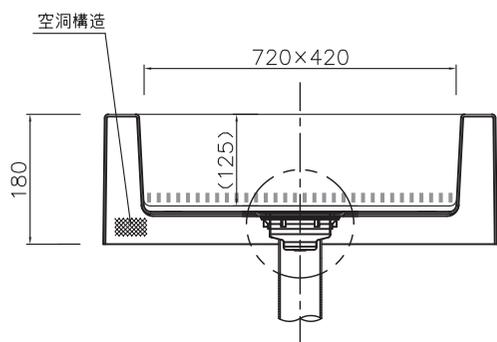

立面図


A-A断面図

目皿：付属品

VU50排水管  
(現場調達品)

(製品埋め込み  
40の場合)  
5飛び

排水部詳細図

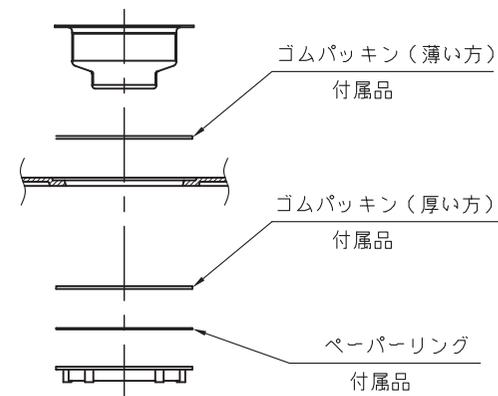

目皿組付要領



品番	GM3 - RGPS	設計番号	作成者	図面番号
商品名	リアルグラスパン シャワー	縮尺	日付 2023.11	