



ストーンユニット(G9012)


W1200×D300×H900(05)

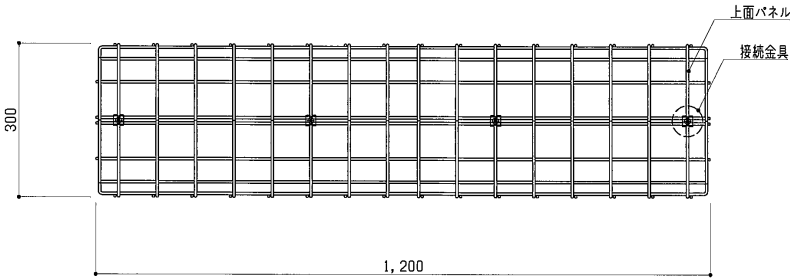


平面図 S=1:10

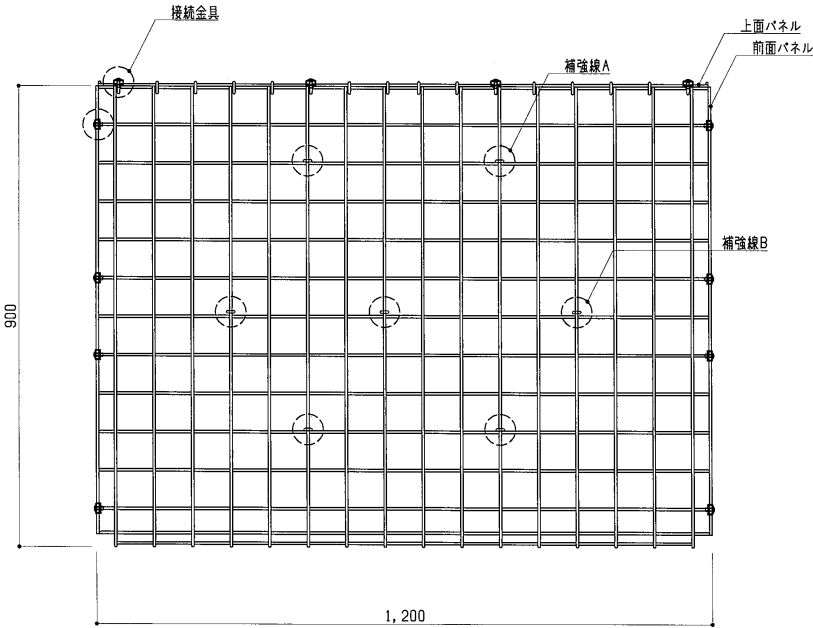

正面図 S=1:10

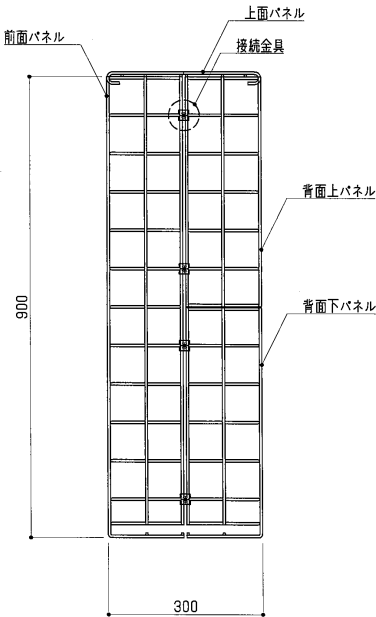

側面図 S=1:10

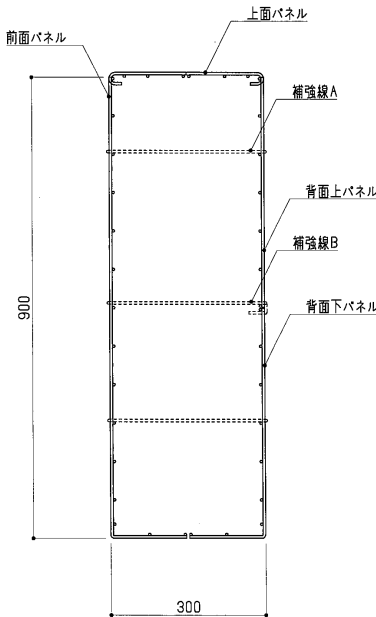

断面図 S=1:10

■部材表

部材名	部材名	規格・寸法	材質・表面処理
前面パネル	1枚	溶接金網φ5, 0×75×75 φ5, 0 (両端フック付)	亜鉛-10%アルミ合金めっき鉄線 (付着量: 300g/m ²)
背面パネル	2枚		
上面パネル	2枚		
補強線A	4本		
補強線B	3本	PL-1, 6t 十字穴付トラス小ねじ M5×18+六角ナット	ガルバリウム鋼板 SUS
接続金具	12組 +1組		

工事名

図面名

ストーンユニット (G9012) 標準図

尺度

1:10 (A3)

作成年月日

2024. 10. 31

訂正日

.


図面番号

File No

標準図/ 004


24-KR082-004

①「900用」

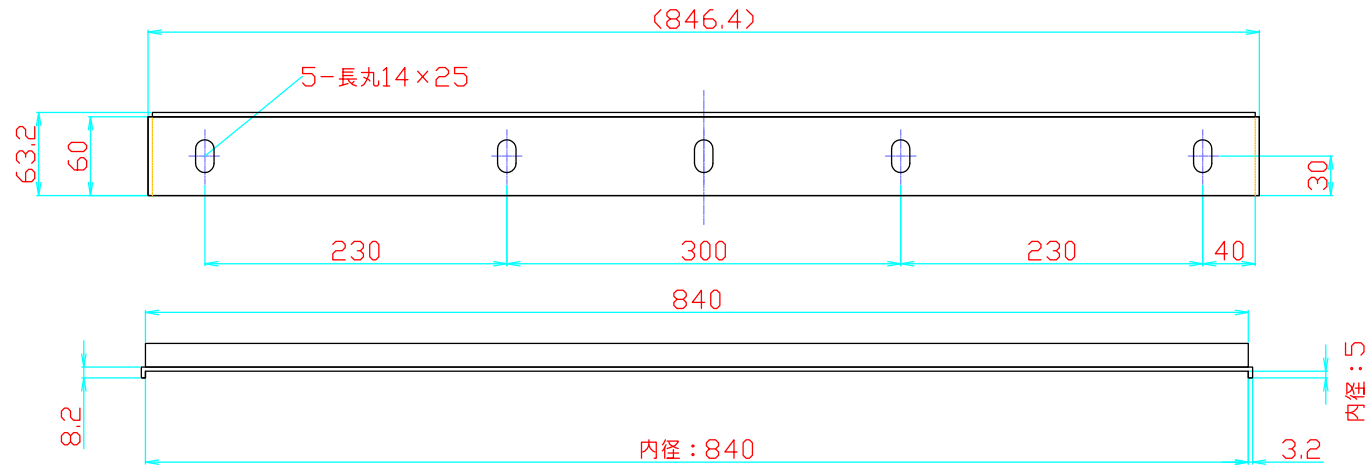


【総重量＝約4k g/セット】

- (1)「固定金具本体」 1.7k g×2本
- (2)「アンカーボルト」 60g×10本
(ユニカSC-1080X)

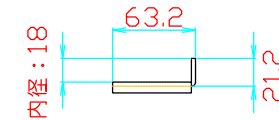


②「1200用」

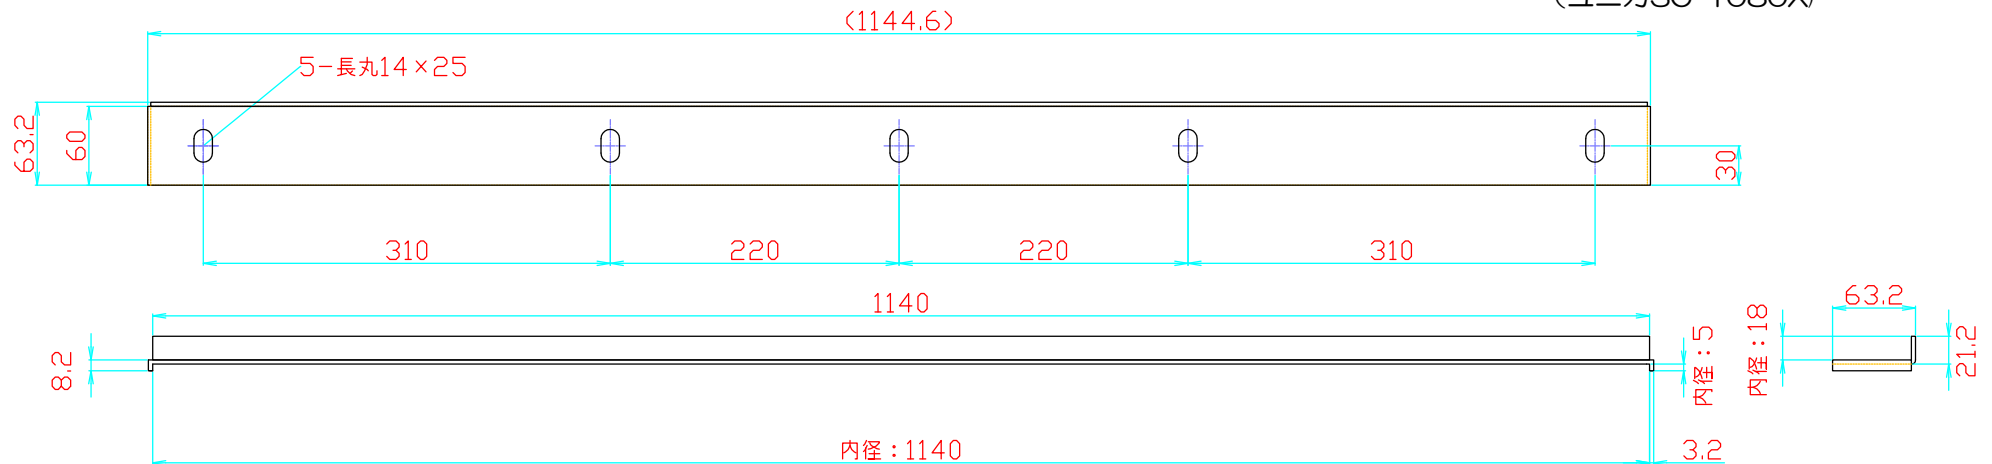

【総重量＝約5.2k g/セット】

- (1)「固定金具本体」 2.3k g×2本
- (2)「アンカーボルト」 60g×10本
(ユニカSC-1080X)

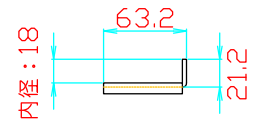

図面経歴

摘要

- ①セット内容は両サイズ2本一組およびステンレスアンカーボルト10本とします。
- ②アンカーボルトはルーティアンカー（ユニカ）SC-1080Xとします。

設計

材質

ZAM鋼板 t3.2

物件名

ガビオン固定金具

製図

尺度

形状イメージ図

検図

図番

KS-240102a