

手洗器

E-WF / E-WG

## 施工説明書

■この度は、手洗器をお求めいただき、まことにありがとうございます。この施工説明書をよくお読みいただき正しく施工して下さい。

■本製品は、デザイン水栓柱S-10AS/S-40Kに取り付ける、FRP製の手洗器です。

### 安全上のご注意

ここに示した警告および注意は、状況によって重大な結果に結びつく可能性があります。いずれも安全に関する重要な内容を記載していますので、内容をよく理解して正しく施工し、お使い下さい。

#### ■安全表示について

表示	表示の意味すること
 <b>警告</b>	人が死亡したり、重傷を負う可能性がある内容です。
 <b>注意</b>	人が障害を負ったり、物的損害が発生する可能性がある内容です。
 <b>禁止</b>	絶対にしないで下さい。(行為の禁止)
 <b>強制</b>	必ずして下さい。(行為の強制・指示)

#### **注意**

#### **禁止**

- ・器具に工具など固いものを落としたり、引きずったりしないで下さい。傷がつく恐れがあります。
- ・器具に無理な力をかけたり、器具の上に重量物を載せないで下さい。破損の原因になります。・落下等による衝撃を与えないで下さい。破損の原因になります。
- ・火気や熱源を近づけないで下さい。劣化や変形により、破損の原因になります。
- ・ねじ部は素手で触れないで下さい。けがをする恐れがあります。

#### **強制**

- ・ねじやボルトは確実に締め付けて下さい。落下の原因になります。
- ・排水は雨水枡等へ導水して下さい。
- ・定期的なお手入れをおこなって下さい。ステンレス排水管は耐食性に優れる金属ですが、お手入れをおこなうことで、腐食を未然に防ぐことができます。
- ・仕様書の範囲内でお使い下さい。範囲外での使用は、器具の破損や性能劣化等が発生する恐れがあります。


## E-WF施工例と各部名称

### ■仕様

使用流体	水道水
使用温度	60℃以下
寸法	縦250×横250×高81 (mm)
重量	1.4kg

排水管のお手入れの際は


- ・汚れが軽い場合は、水で濡らした柔らかい布やスポンジ等で水洗いし、乾拭きして下さい。
- ・汚れがひどい場合は、薄めた中性洗剤で汚れを落としてから水洗いし、乾拭きして下さい。

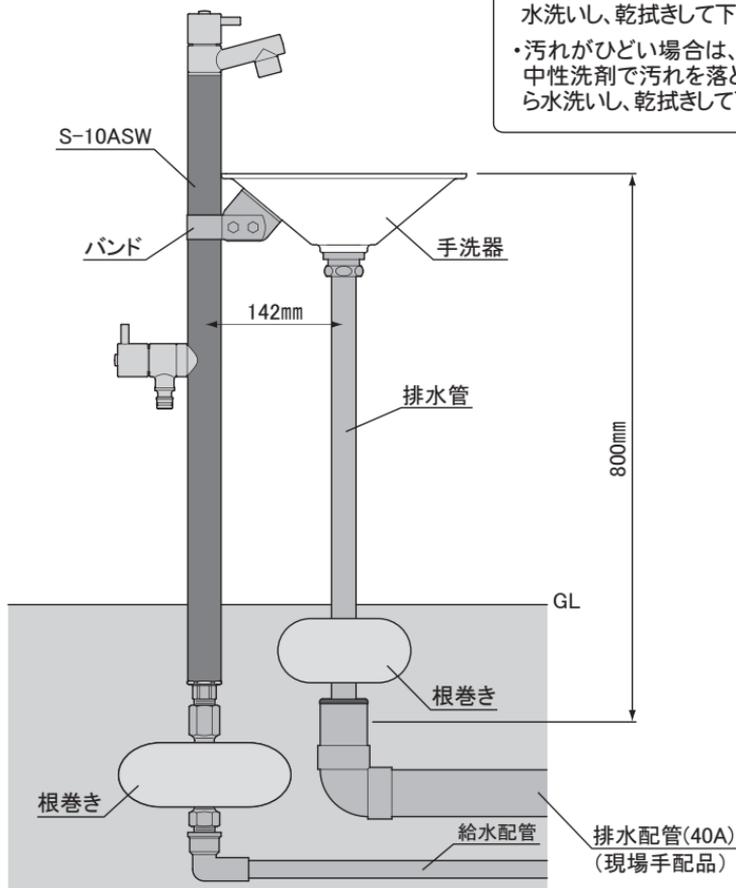


## 施工方法

### 1. 手洗器の取り付け

①手洗器を取り付ける高さを決め、バンドをとめる位置に両面テープを貼り付けます。

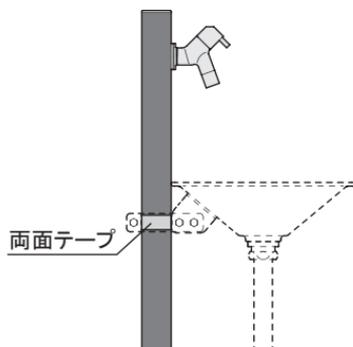


②両面テープにバンドを取り付け、手洗器をはさんでボルト・ナットで固定します。

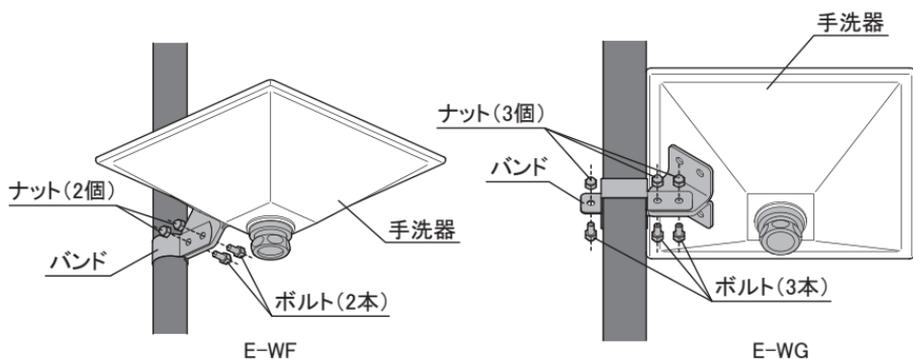


### 2. 排水管の取り付け

①手洗器下部にあるナットとパッキンをはずして、排水管に通します。

②手洗器の下から排水管を挿してナットで固定します。

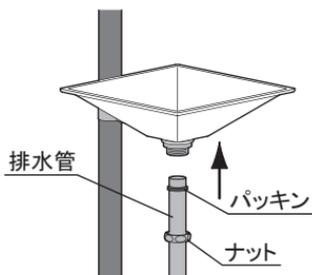


③排水管に防臭ゴムを通し、排水が雨水枡等へ導水できるよう配管して下さい。

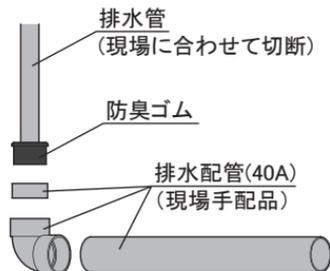

### 3. 根巻き

排水管下部に、コンクリート等で根巻きをします。

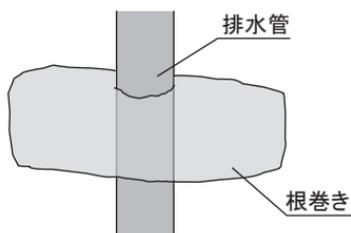

## 手洗器のお手入れ方法

中性洗剤を使用して、やわらかい布やスポンジで洗って下さい。

⊘ 酸性表示の洗剤、シンナー・ベンジン・アルコール類、漂白剤、クレンザー・みがき粉、殺虫剤などの薬品、ナイロンたわし・金属たわし・サンドペーパーなどは使わないで下さい。

❗ 石けん・シャンプー・リンスは洗い流して下さい。

❗ 毛染め剤・カラーリンス等はすぐに洗い流して下さい。

部品名称

品番	名	称
1	手洗器	
2	排水継手	
3	排水管	
4	バンド	

寸法

寸法	□径
A	□250
B	800
C	φ25
D	φ40/φ44
E	142
F	φ34

ジラーレ補助蛇口付  
S-10ASW (別売)

GL

延長ソケット  
MOS200 (別売)

給水配管  
(現場手配)

排水配管  
呼び40 (現場手配)


尺度	1:1	設計	清水	製図	清水	検印	三井	承認	橋本	日付	2011. 9.20
投影法	型式		E-WF		分類		手洗器		備考		
	□径		mm		仕様		□250				
変更日	変更者		管理番号		0016PC01-0						

部品名称

品番	名	称
1	手洗器	
2	排水継手	
3	排水管	
4	バンド	

寸法

寸法	□径
A	□250
B	800
C	φ25
D	φ40/φ44
E	145
F	□40

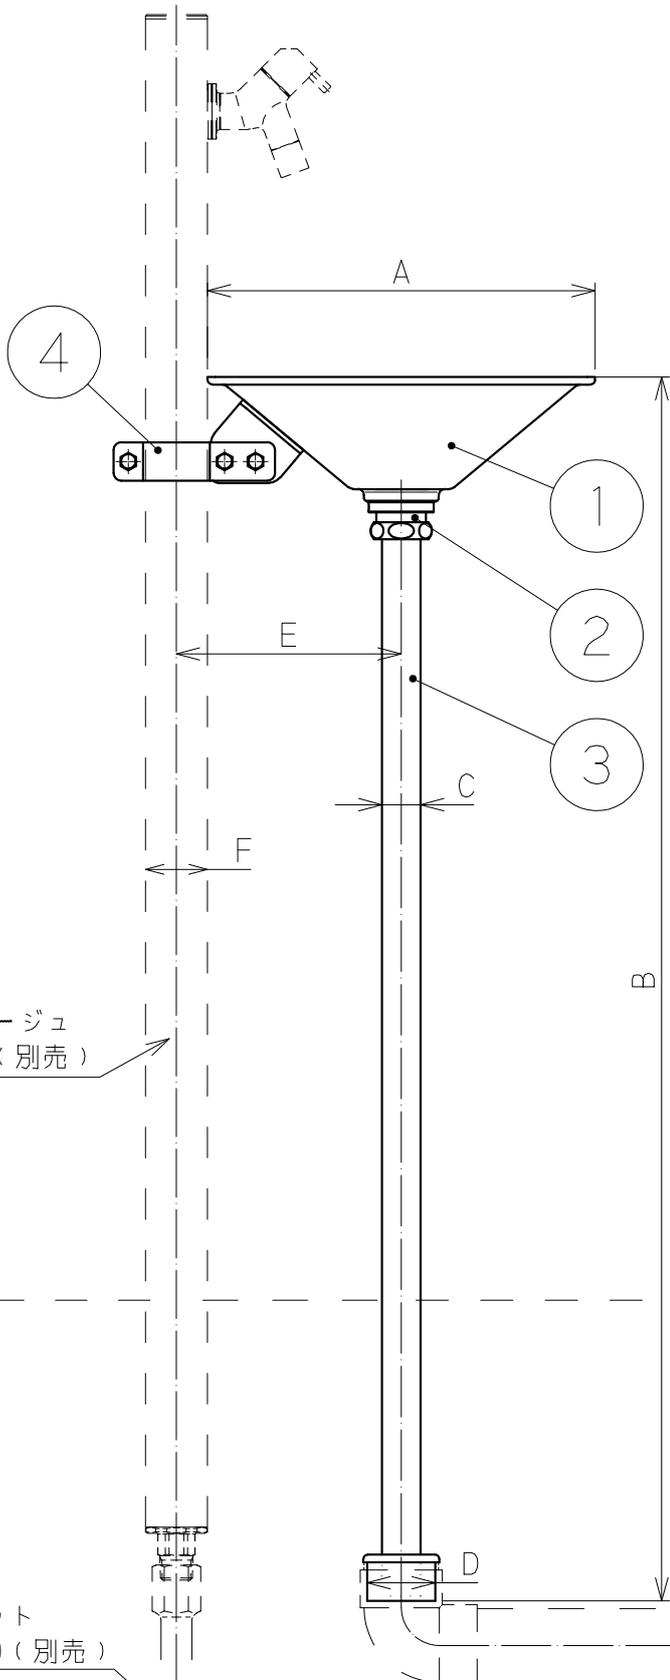

アクアルージュ  
S-40K (別売)

GL

延長ソケット  
MOS200 (別売)

給水配管  
(現場手配)

排水配管  
呼び40 (現場手配)

尺度	1:5	設計	清水	製図	清水	検印	藤沢	承認	小山	日付	2014.10.14
投影法	型式		E-WG			分類		周辺機器			
	□径		mm			仕様					
変更日	変更者		管理番号			0190SC01-0					