




〈正面図〉

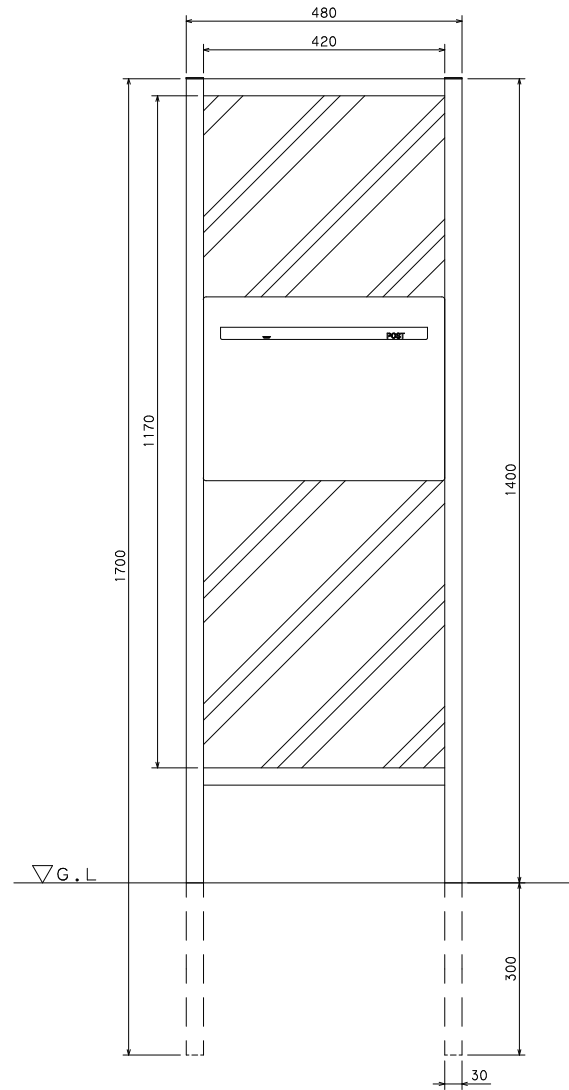

〈側面図〉

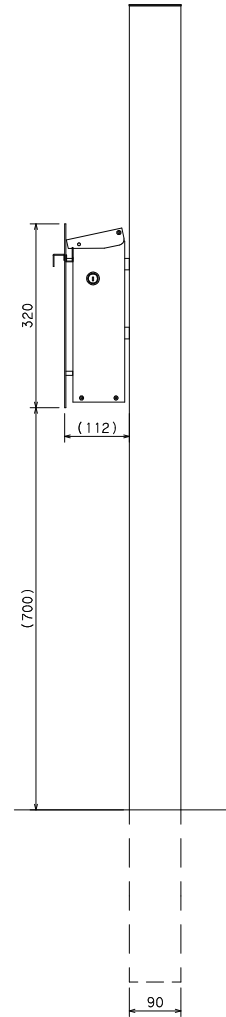

	件名 GM1-PKB□・プラスウォール機能門柱 ポストセット	設計番号	作成者	図面番号
	図面名	縮尺	日付 2021.06	