



〈本体正面図〉

〈本体正面図ポストセット〉

〈側面図〉

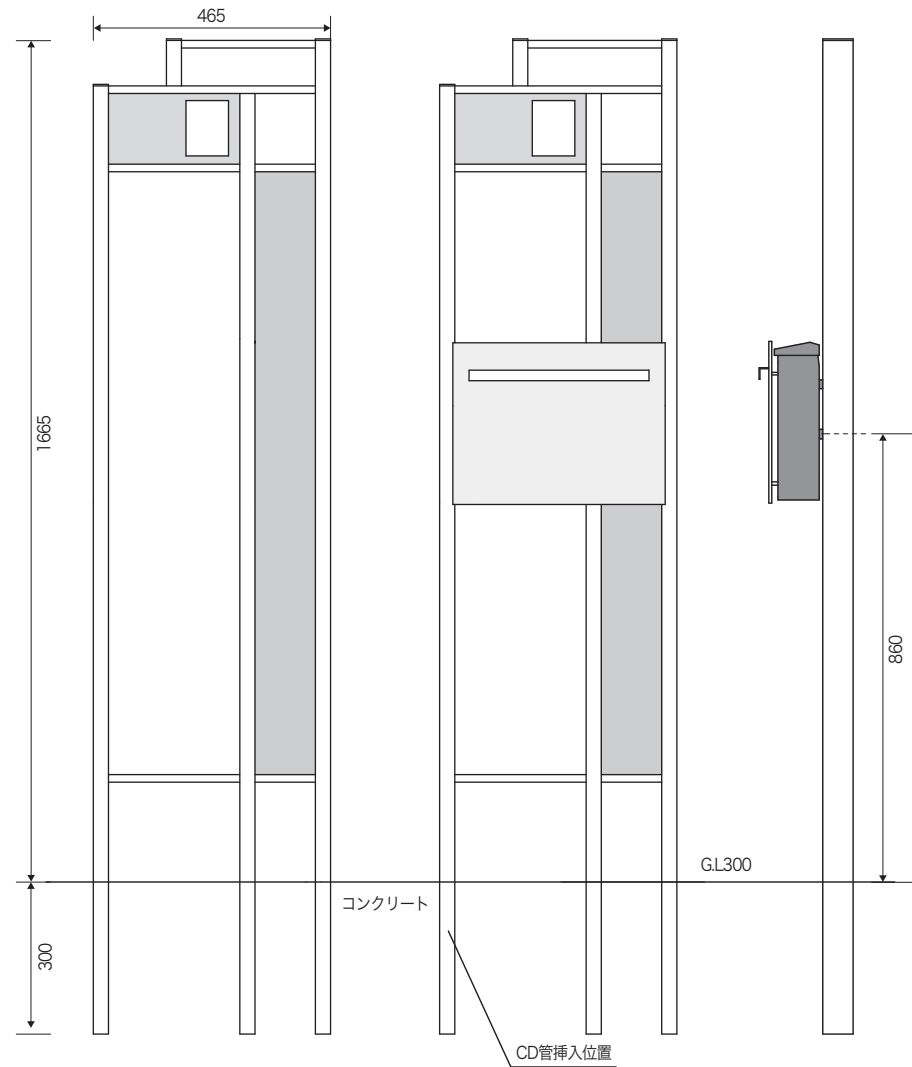

	件名 GM1-WK・LK・SKB プラスフレーム機能門柱 (ウッド・ラミナム・ステンレス)	設計番号	作成者	図面番号
	図面名	縮尺	日付 2021.09	